


Инв. № подл.	Подп. и дата	Взам. инв. №

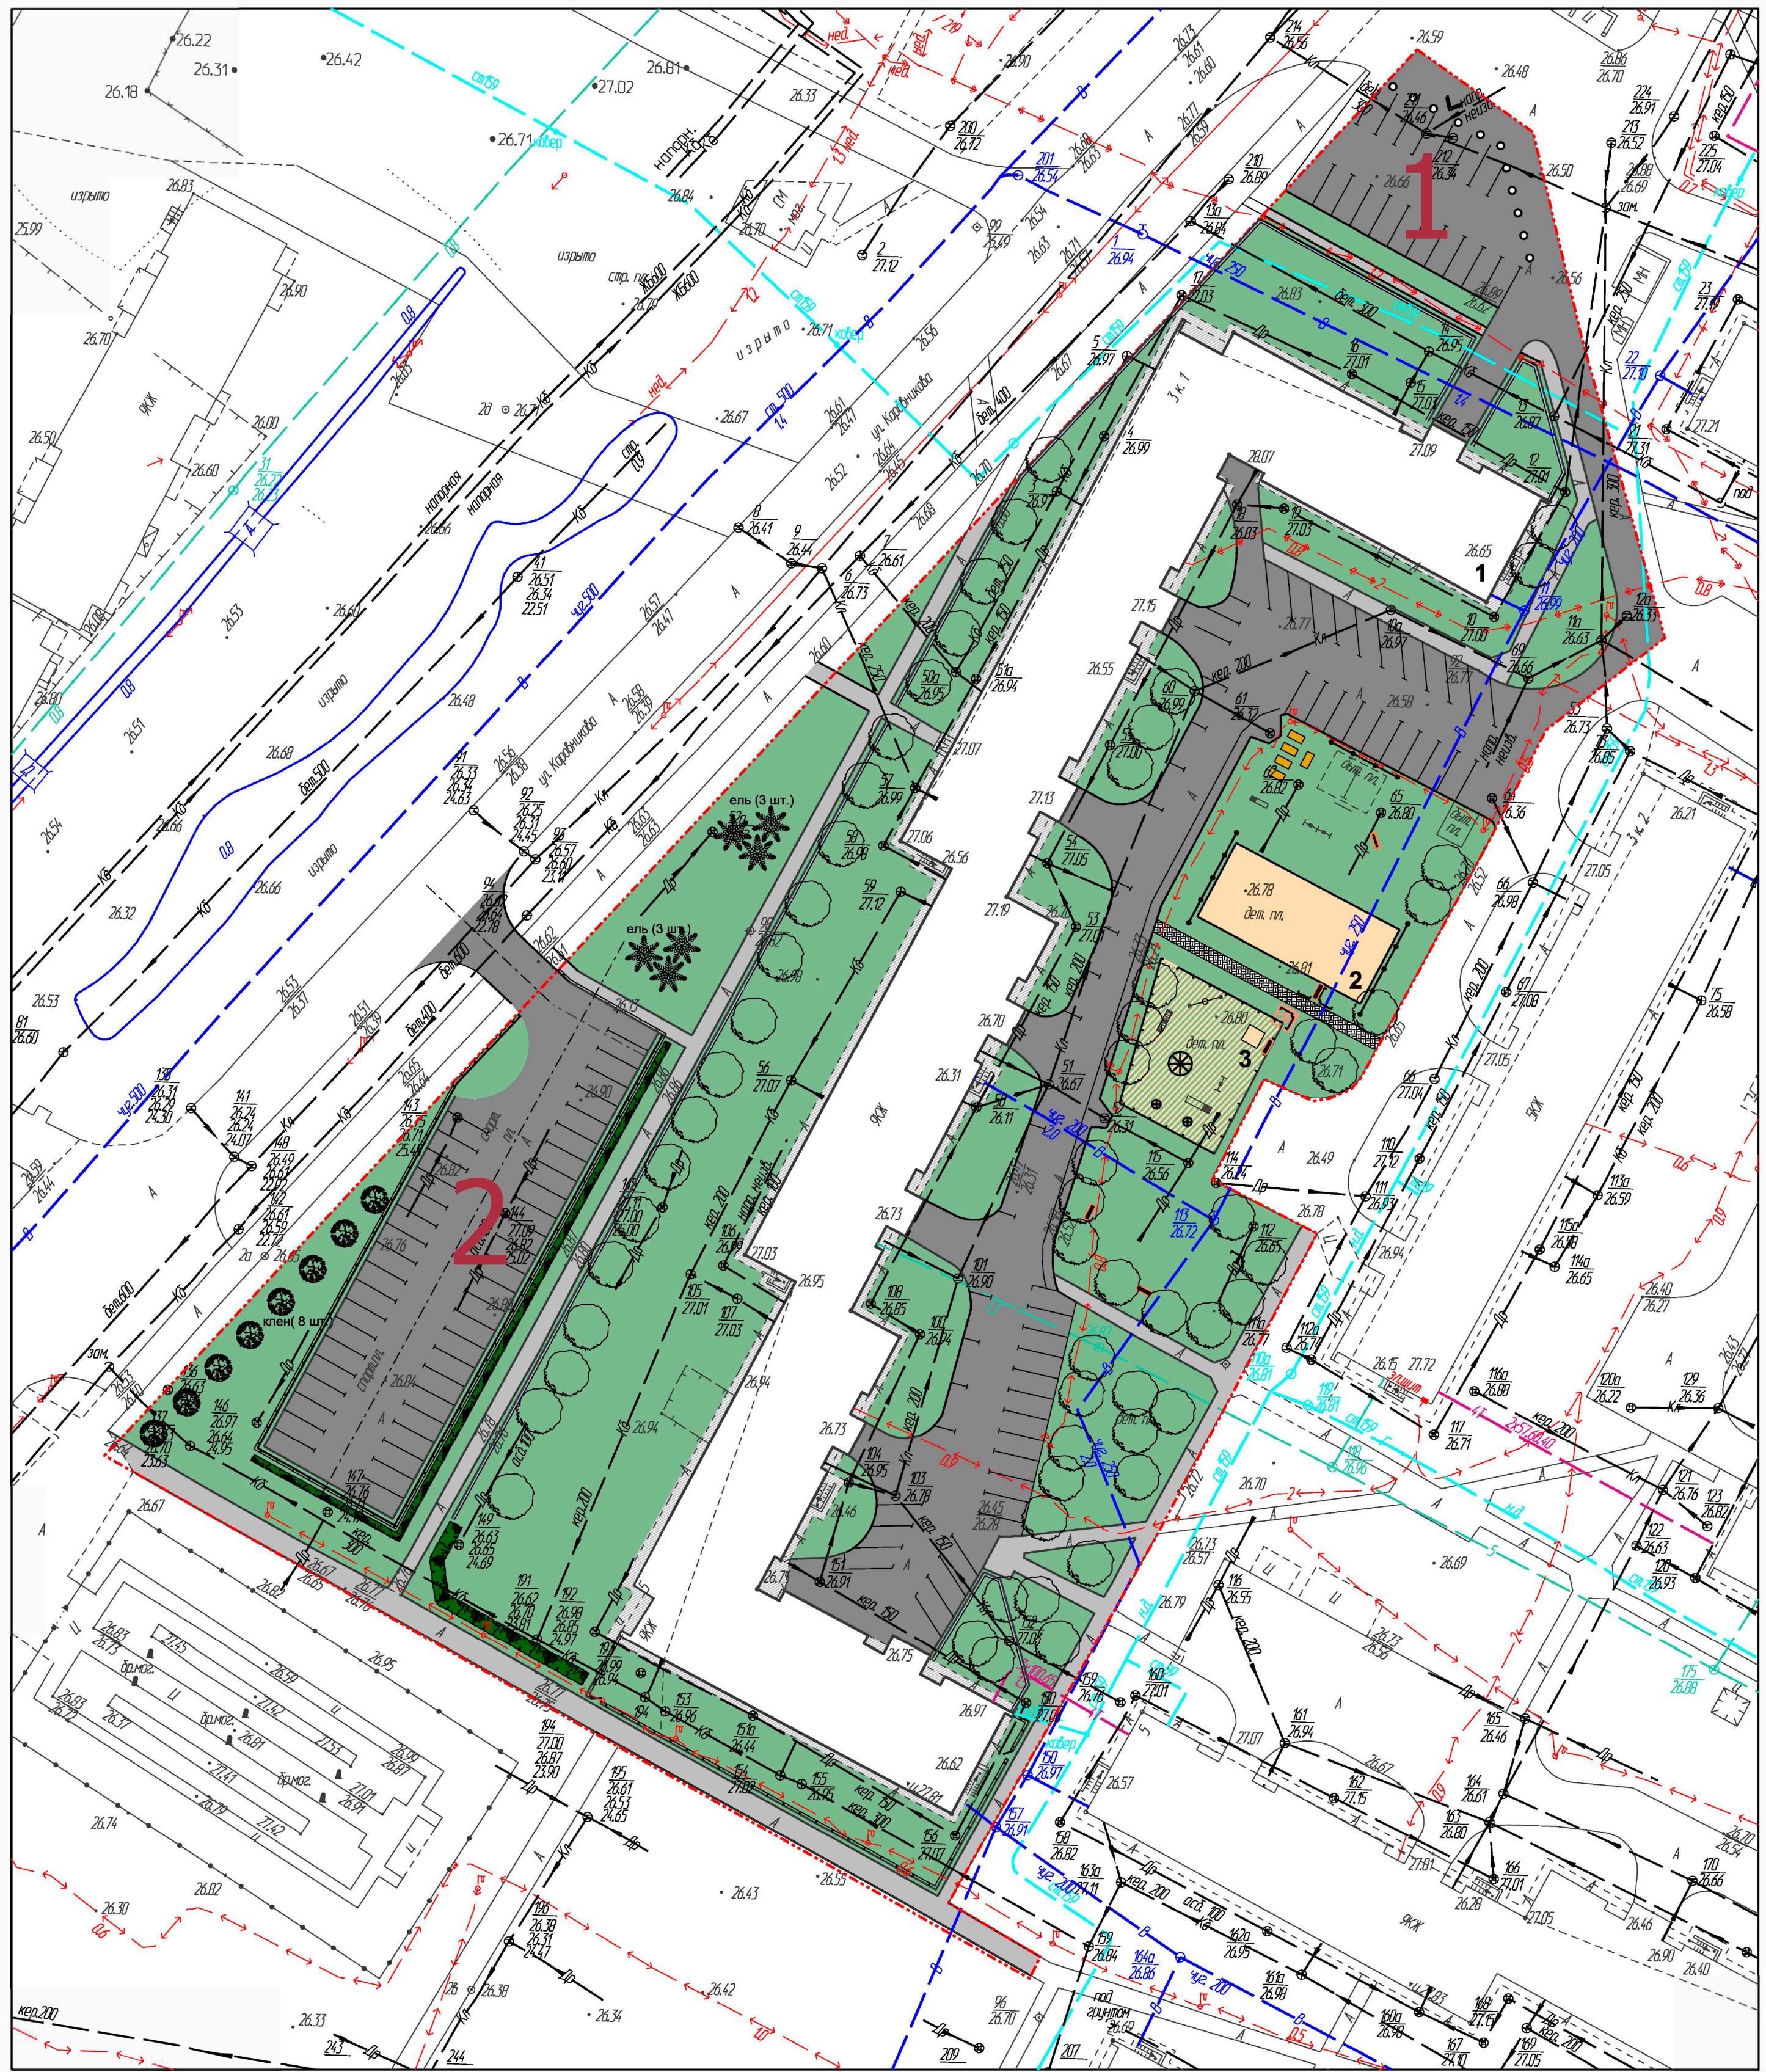

ЭКСПЛИКАЦИЯ ЗДАНИЙ И СООРУЖЕНИЙ

Номер по генплану	Наименование	Примечание
1	Многоквартирный девятиэтажный жилой дом	Существующий
2	Спортивная площадка 9x20м (покрытие - песок)	Проектируемая
3	Детская игровая площадка (покрытие - газон)	Реконструируемая
4	Гостевая автостоянка жилого дома на 44 машиномест (покрытие - асфальто-бетонное)	Проектируемая

УСЛОВНЫЕ ОБОЗНАЧЕНИЯ:

- Газон
- Плитка тротуарная
- Деревья (существующие)
- Детское игровое оборудование (проектируемое)
- карусель
- качель-балансир
- ограждение спортивной площадки (h = 3м)
- ограждение детской игровой площадки (h = 0.5 м)
- ограждение Тип 1 (h = 1.5 м)
- ограждение Тип 2 (h = 0.5 м)

2013-ПЗУ

Благоустройство прилегающей территории многоквартирного жилого дома, ул.Коровникова д.3 к. 1, г.ВеликийНовгород

Изм.	Кол.уч	Лист	№ док	Подпись	Дата	Схема планировочной организации	ООО "ГрафИнфо"
Разработ.	Провер.	Гл. спец.	ГАП	Н. контр.	Утв.		
			Силаев		06.13		
			Рогозина		06.13		
		Стадия	Лист	Листов			
		П	1				